


D

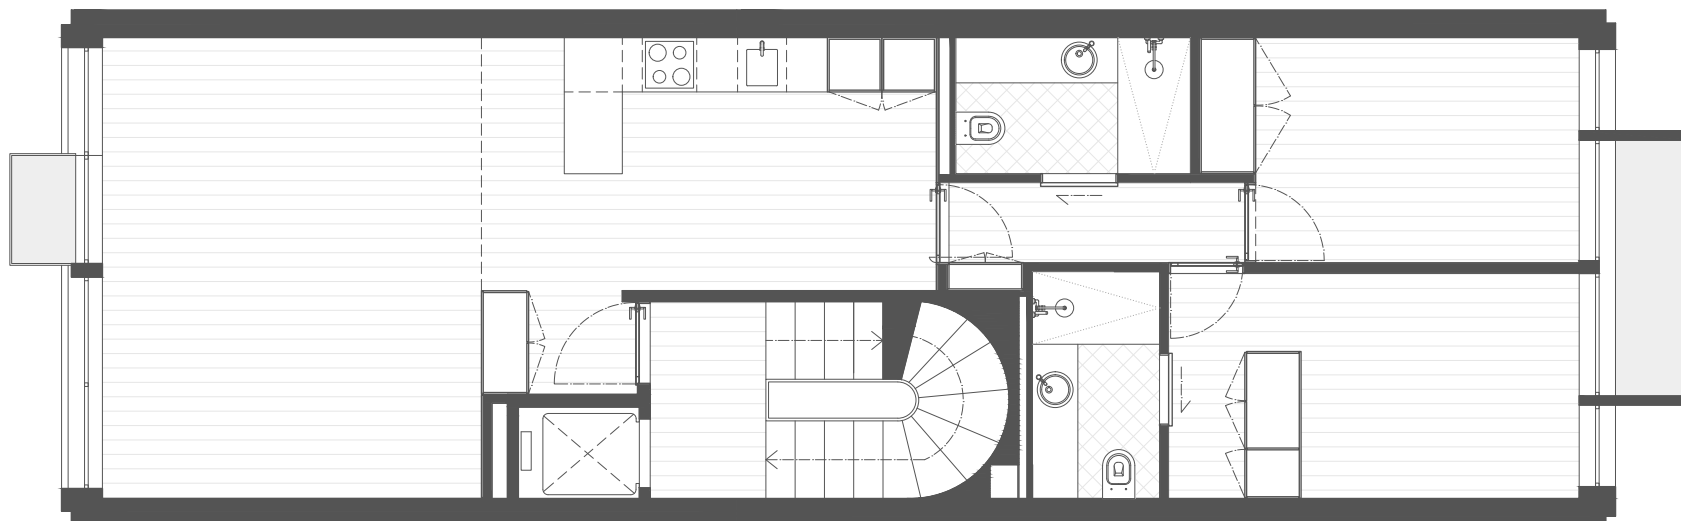

TIPOLOGIA

T2

PISO

1


ÁREA

81 m<sup>2</sup>

EXTERIOR

4 m<sup>2</sup>

NOTA: Os elementos e informações são meramente informativos, sem qualquer vínculo contratual.

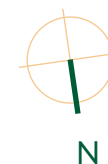

D

PISO 1

EDIFÍCIO  
SANTOS  
POUSADA

1071

960 199 337  

---

223 773 270

CONSTRUTOR:

**V>** | construções  
**vilamaior**